


Planta primer piso

3 TORRES // 240 APARTAMENTOS POR TORRE // 720 APARTAMENTOS

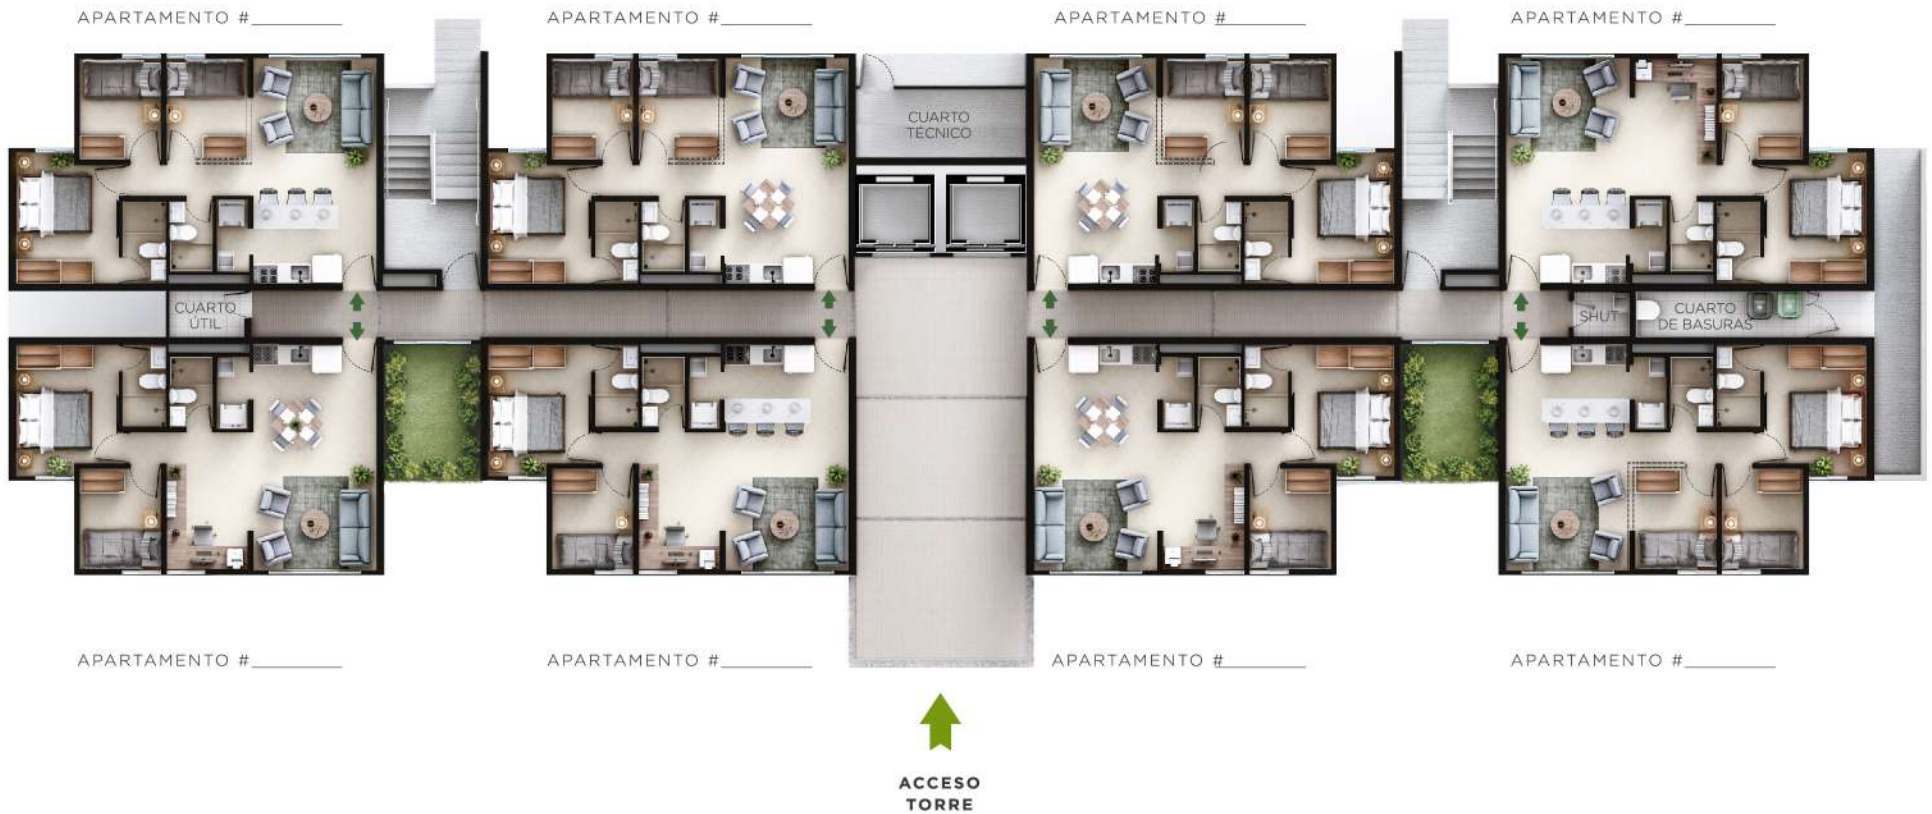

Las imágenes de este brochure publicitario son ilustrativas y por lo tanto pueden presentar modificaciones, además contienen mobiliario y elementos de apreciación estética que son interpretación del artífice y no compromete a la sociedad vendedora ni constructora.

Planta típica

ÁREA CONSTRUIDA 55.16 m² // ÁREA ÚTIL MÍNIMA 48.10 m² - MÁXIMA 49.24 m²



OPCIÓN DE AMOBLAMIENTO #1 - 2 ALCOBAS + ESTUDIO



OPCIÓN DE AMOBLAMIENTO #2 - 3 ALCOBAS

RECORRE
NUESTRO
APARTAMENTO
CON 2 ALCOBAS
+ ESTUDIO CON
NUESTRO TOUR
VIRTUAL



Posibilidad de 3 alcobas // Baño social // Baño futuro
Salón comedor // Cocina y zona de ropas



RECORRE
NUESTRO
APARTAMENTO
CON 3
ALCOBAS CON
NUESTRO
TOUR VIRTUAL

No se entrega la división para la tercera alcoba // Entrega de apartamentos en obra gris, no se entrega el mobiliario ni los acabados que se muestran en esta imagen // Construcción en muros vaciados estructural: No permite modificar, tumbar y/o perforar muros, columnas y/o buitrones // Las áreas expresadas hacen referencia al apartamento con menor área útil.